


新城富永神社能楽殿略図

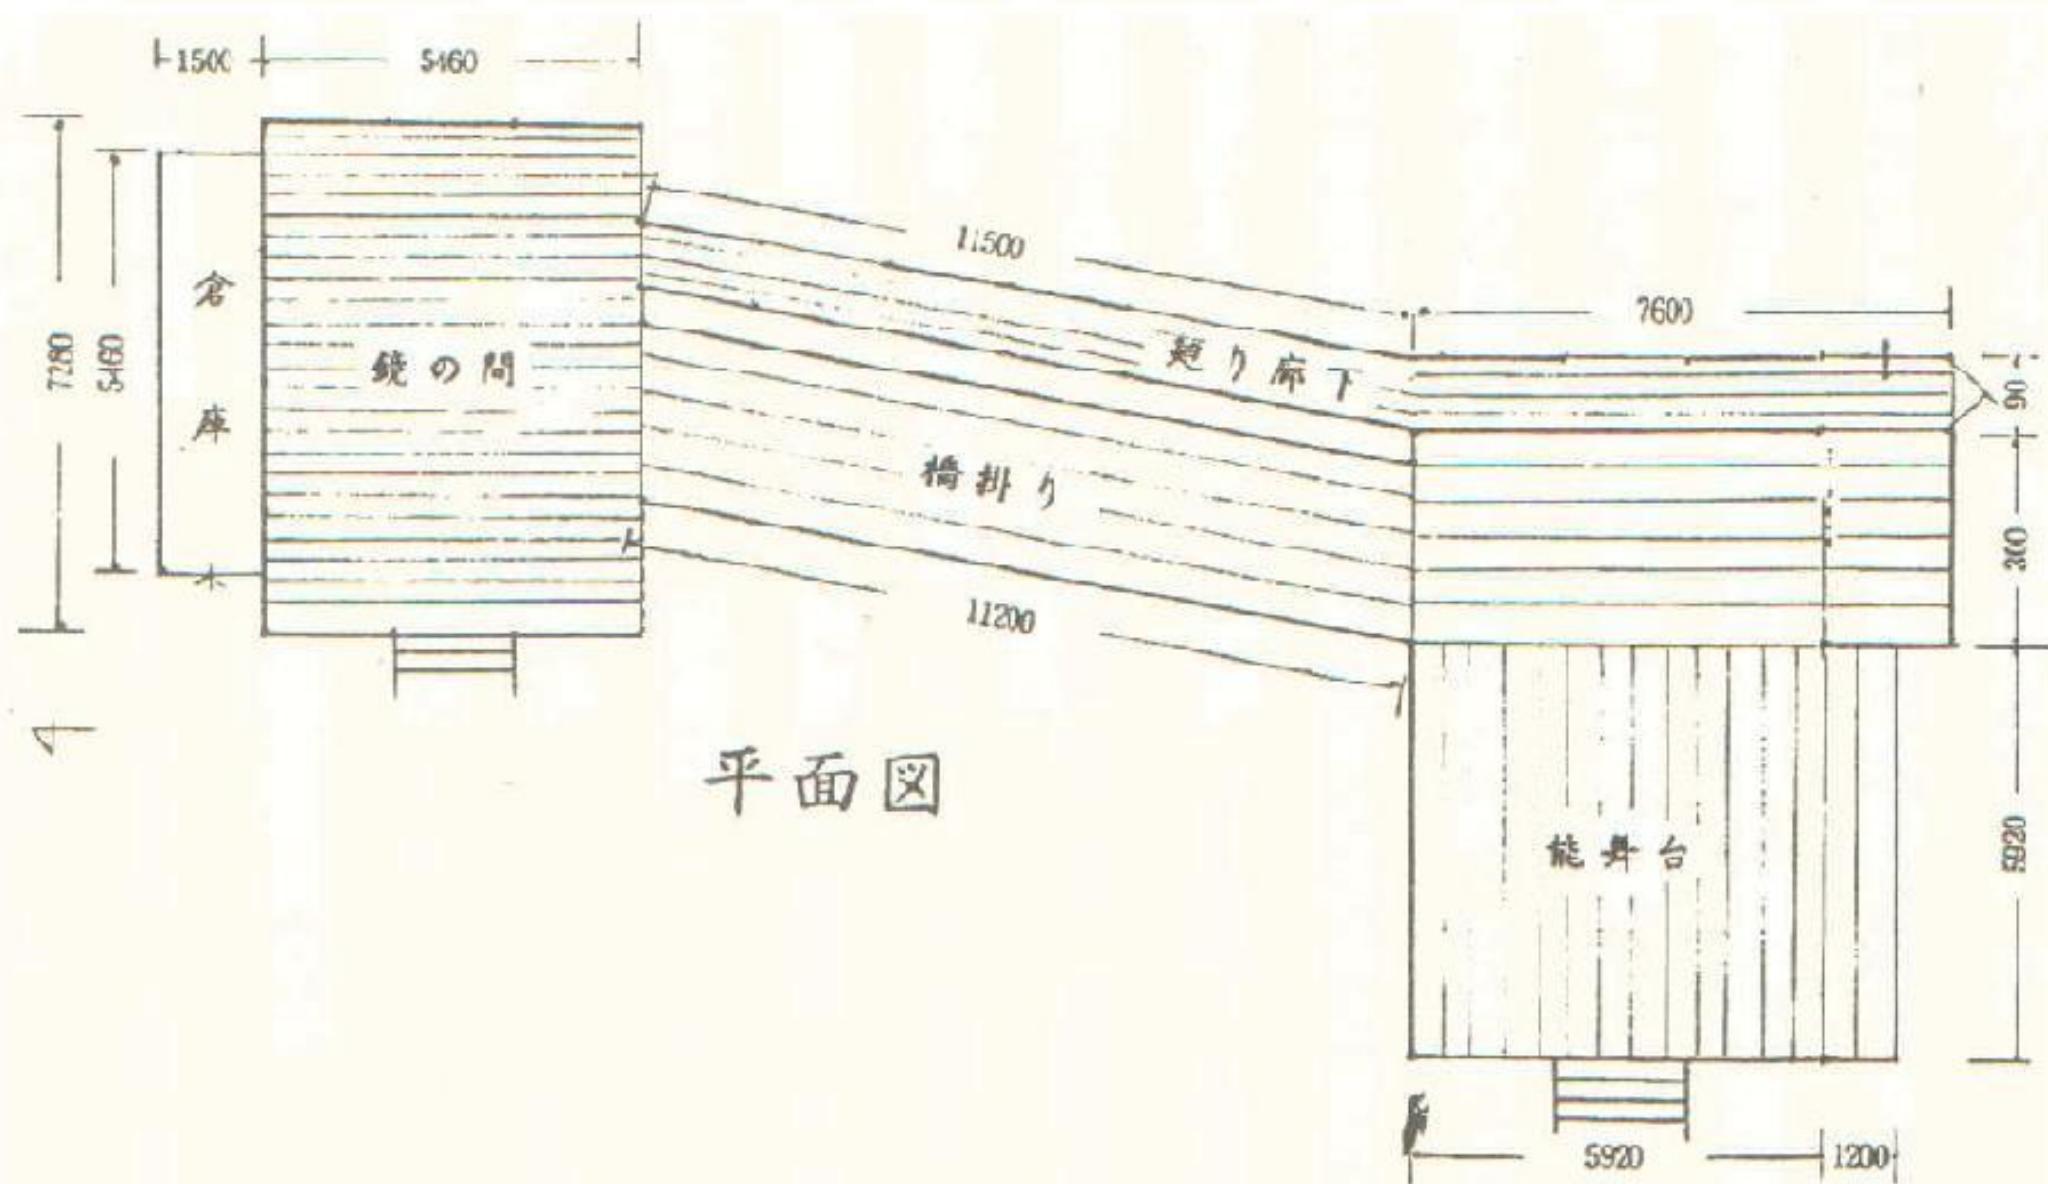

平面図